


# VIDNAL VP – 01,02,03

КОНСТРУКЦИИ ОКОН, ДВЕРЕЙ, ВИТРАЖЕЙ

systems **VIDNAL** PROF

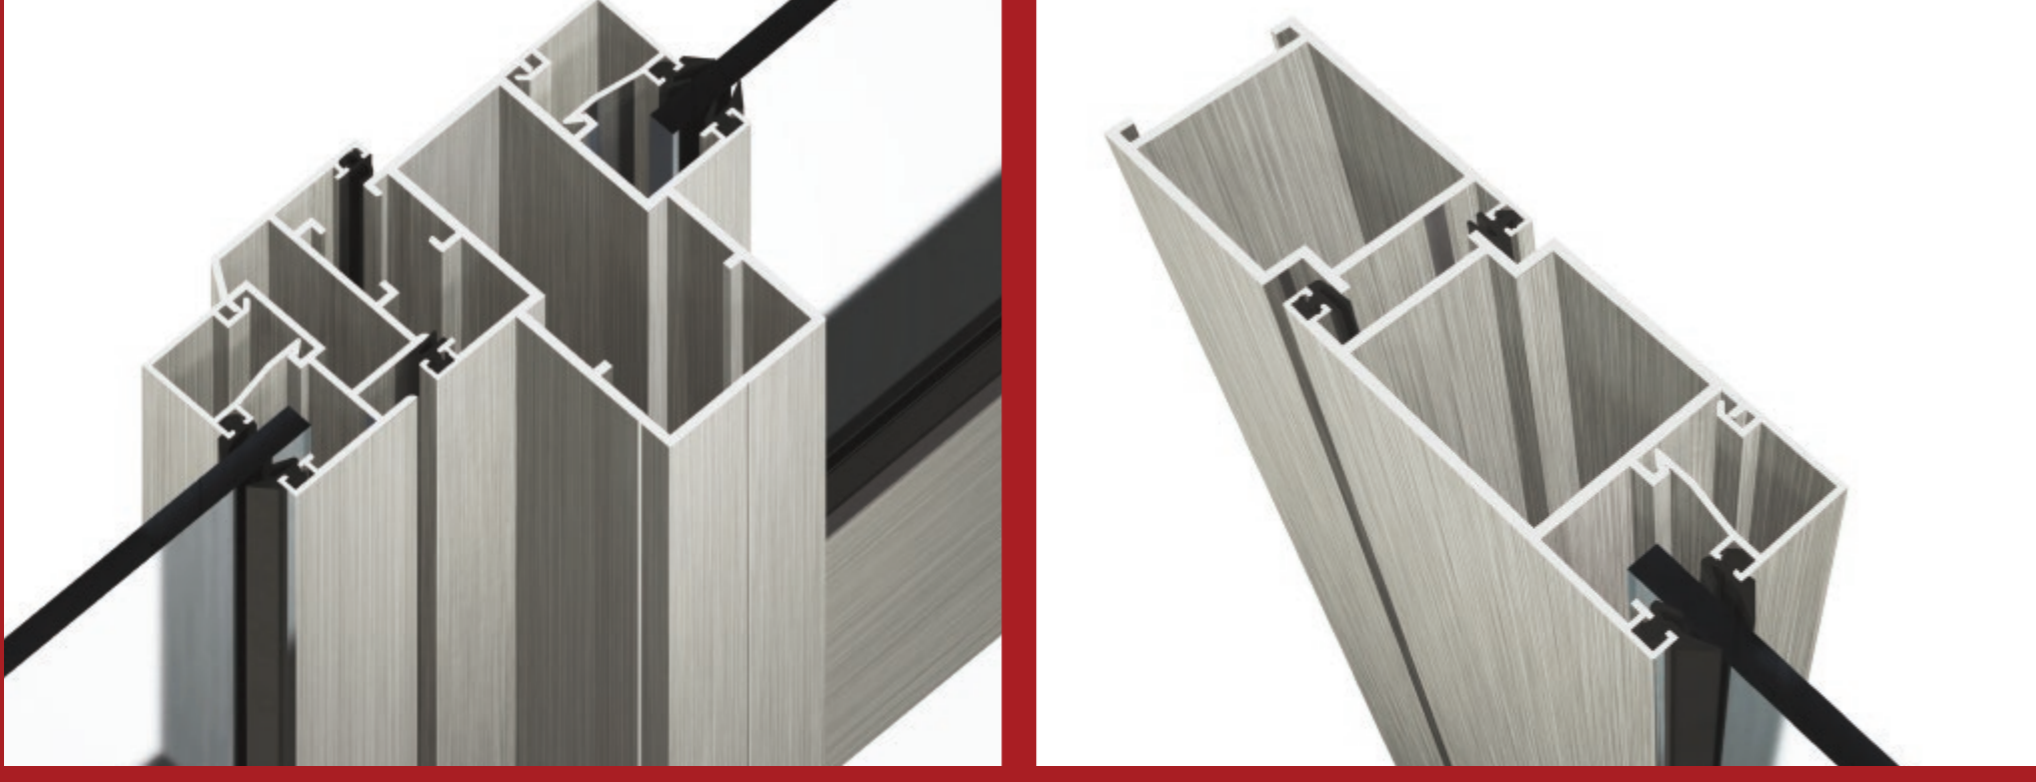

VP 01,02,03 – ХОЛОДНАЯ ОКОННО-ДВЕРНАЯ СИСТЕМА, НАВЕСНОЕ ХОЛОДНОЕ ОСТЕКЛЕНИЕ

**ПОКАЗАТЕЛИ**

Толщина заполнения – от 4 до 24мм, европаз 14/18мм рама, 15/20мм створка  
 Монтажная глубина базовых профилей – 40мм  
 Идеальное сочетание с фурнитурой ROTO

**ОБЛАСТЬ ИСПОЛЬЗОВАНИЯ**

Система предназначена для изготовления дверей, входных групп, оконных блоков, тамбуров и комплексного витражного остекления балконов, к которым не предъявляются требования термоизоляции


**ТИПЫ ИСПОЛНЕНИЯ ОКОННО-ВИТРАЖНЫХ КОНСТРУКЦИЙ**

Поворотное, поворотнo-откидное, фрамужное, раздвижное. Навесное остекление с усиливающими пилонными профилями с возможностью монтажа и остекления изнутри


**ТИПЫ ИСПОЛНЕНИЯ ДВЕРЕЙ**

Распашные одностворчатые или двустворчатые двери с наружным, внутренним или независимым открыванием створок. Штульповое или безштульповое исполнение двустворчатых дверей


**Оконные профили**

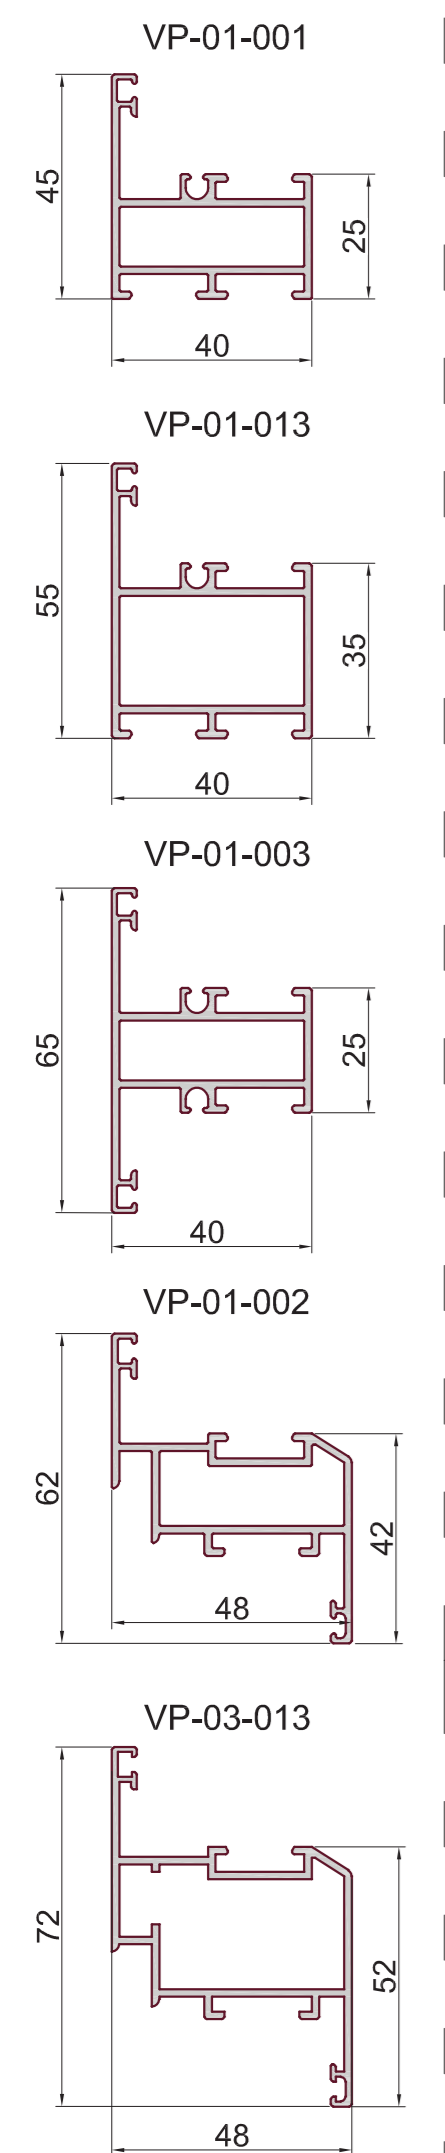


**Дверные профили**

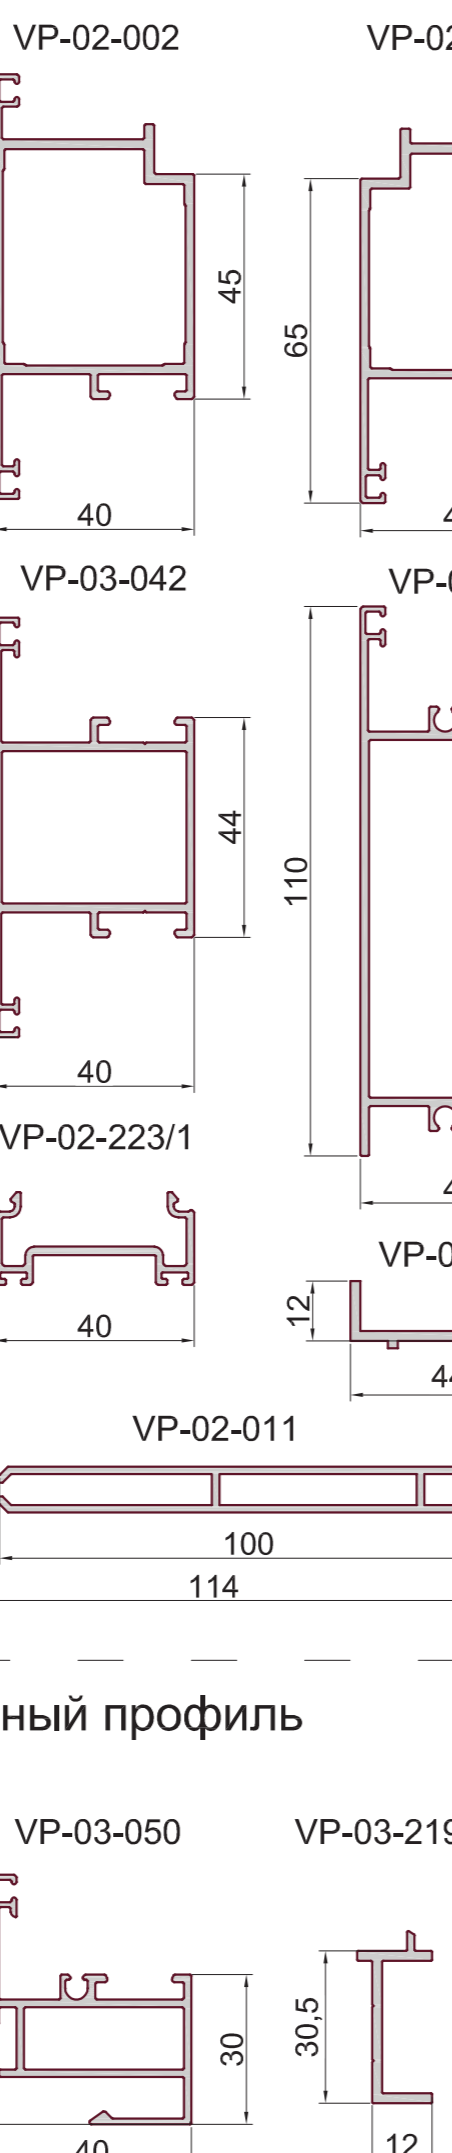


**Закладные**

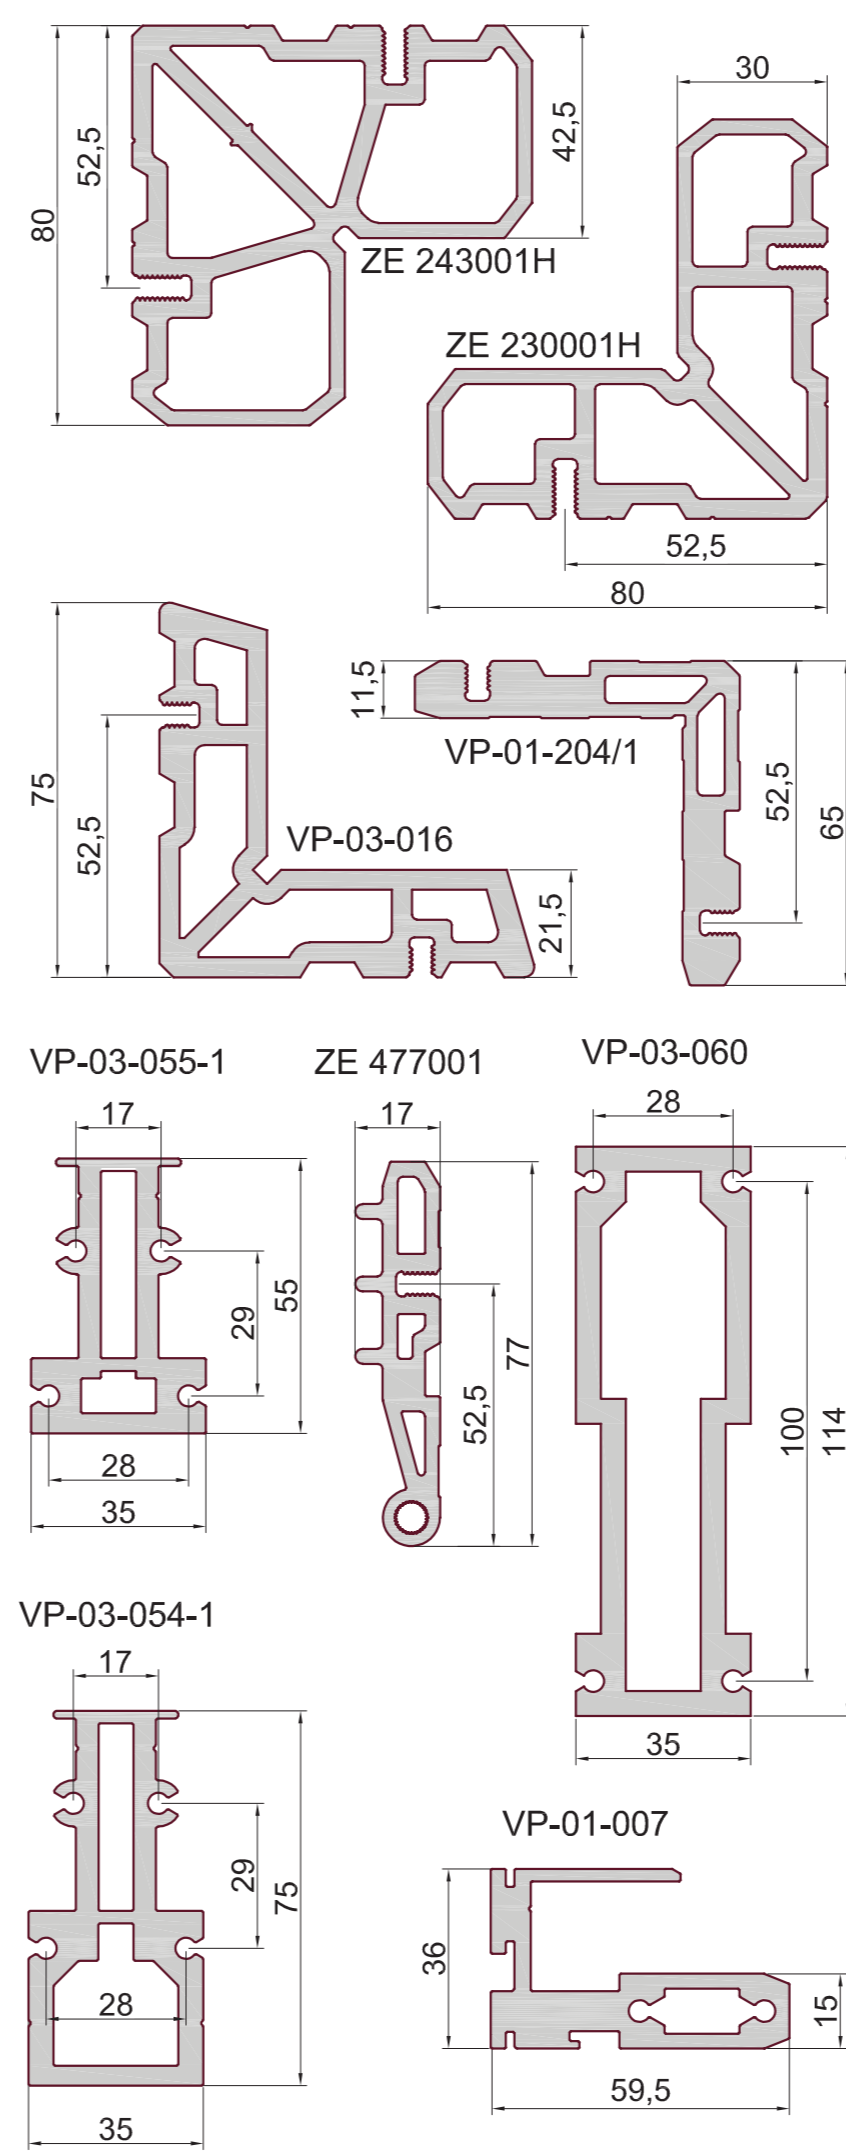


**Витражные профили**

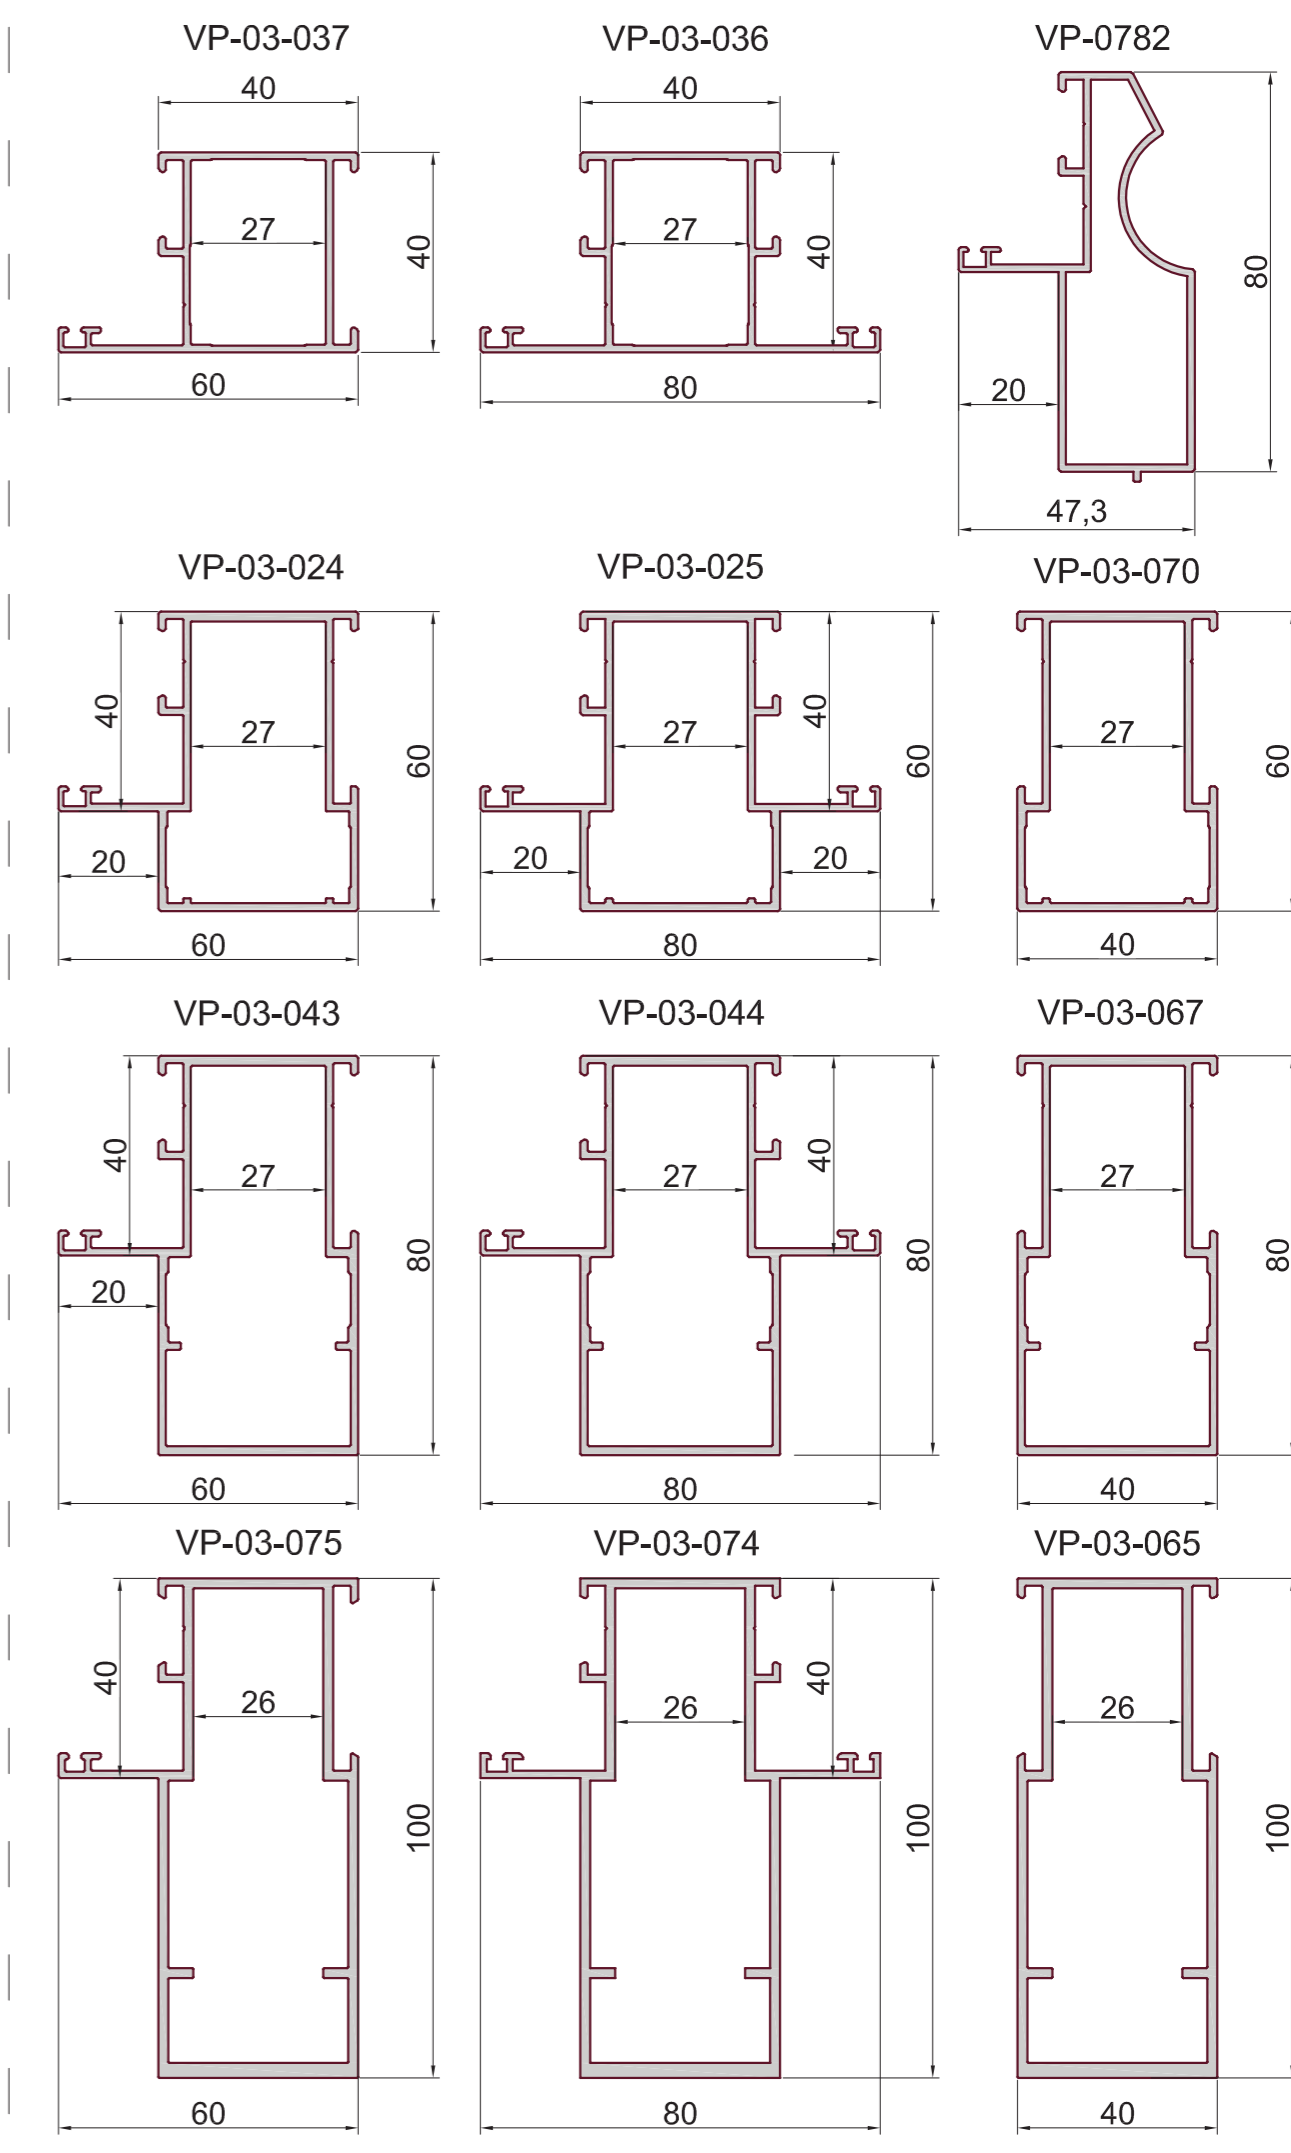


**Дополнительный профиль**

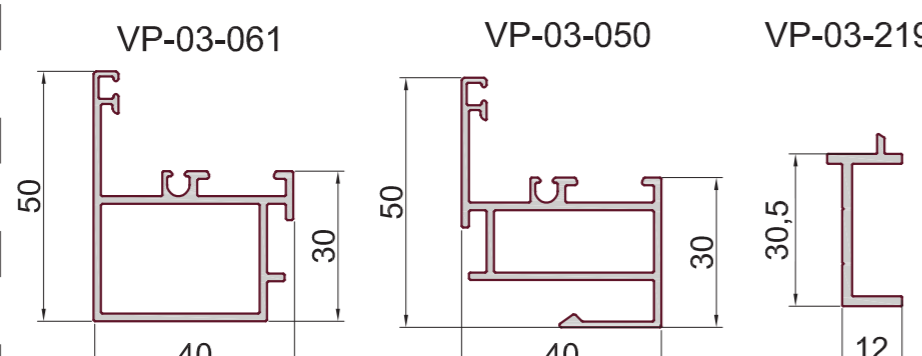


**Комплектующие**

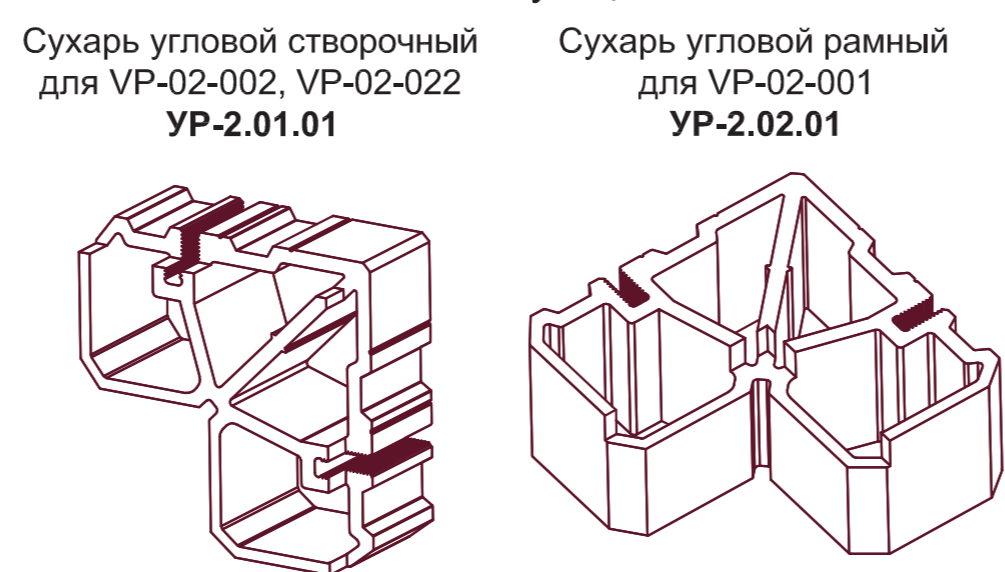


**Изделия из пластика**

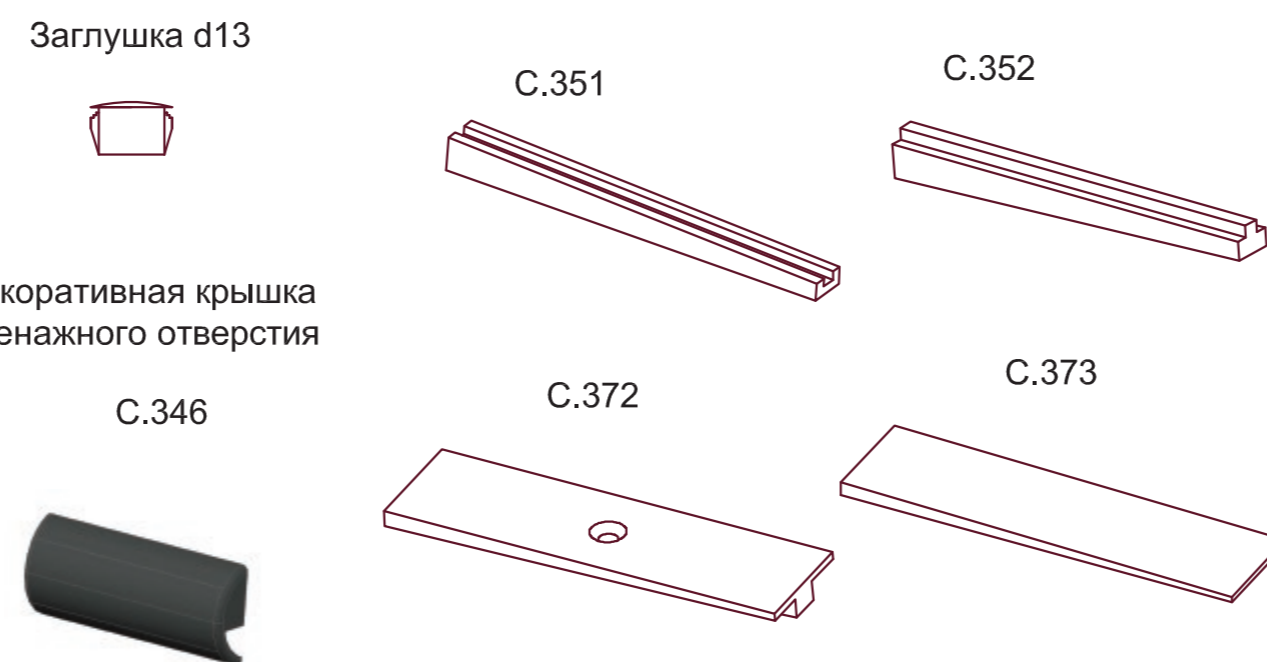

**Штапики**

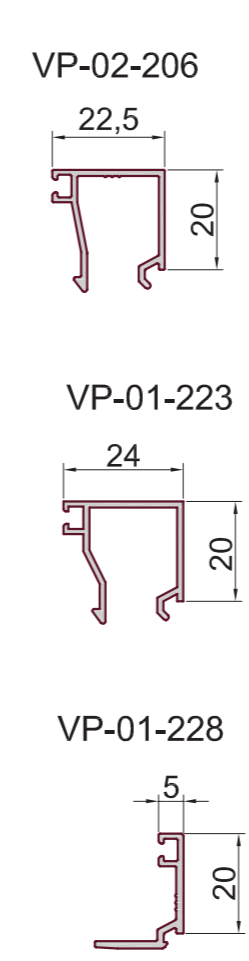

**Уплотнители**

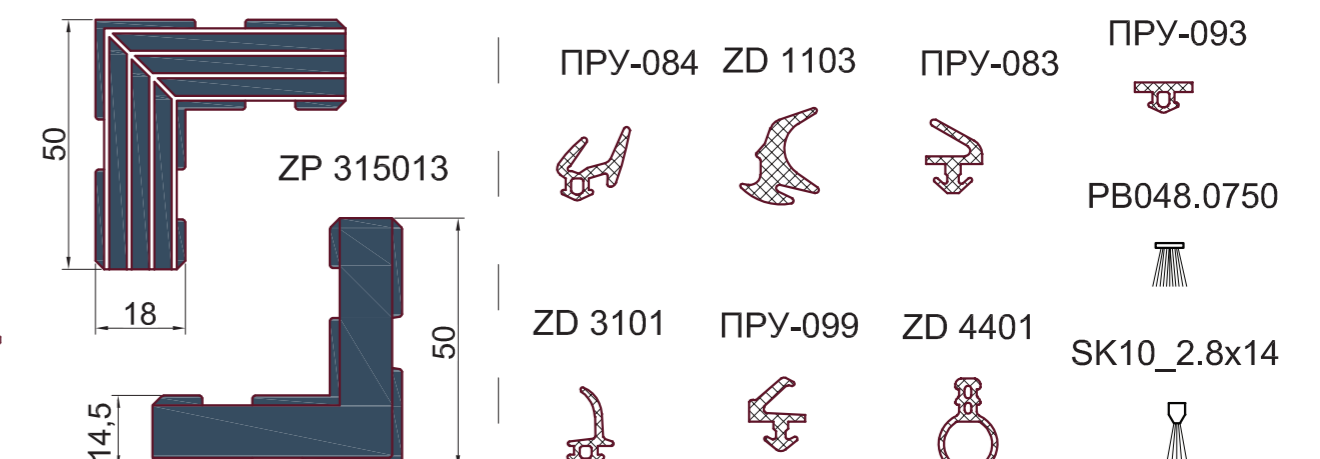

www.vidnal.ru  
8 (800) 200-38-02

СДЕЛАНО В РОССИИ ДЛЯ РОССИИ



ТЕХПОДДЕРЖКА

ВИСТА